






## Tagungs- und Seminarbereich



-  Sport und Training
-  Gesundheit und Bewegung
-  Urlaub und Erholung
-  Tagung und Incentive
-  Freizeit und Erlebnis

## Überblick Tagungs- und Seminarbereich

Unser Seminargebäude bietet Ihnen optimale Bedingungen für Tagungen und Weiterbildungsveranstaltungen. Insgesamt stehen 10 Seminarräume sowie ein großer Konferenzraum zur Verfügung. Die Kapazität der Räume reichen von 8 bis 40 Personen. Der Konferenzraum fasst in der Kinobestuhlung 180 Personen.

Gern können Sie bei uns weitere Bausteine zur Gestaltung Ihrer Veranstaltung buchen. Von sportlichen und bewegten Pausen bis hin zu speziellen teambildenden und kommunikationsfördernden Inhalten ist vieles möglich. Oder Sie versuchen Sie mal an einer Firmenolympiade. Gern beraten wir Sie dazu. Auch die komplette Organisation Ihrer Veranstaltung durch unser Team ist möglich.

### Bestuhlungsmöglichkeiten

Spezielle Wünsche wie eine besondere Bestuhlung, weitere Ausstattung, Tagungsgetränke, Imbiss sind selbstverständlich möglich.

### Anzahl und Größe

Raum	m <sup>2</sup>	Breite in m	Länge in m
Konferenzsaal	180	10,90	16,50
Seminarraum 1	48	5,50	8,70
Seminarraum 2	48	5,50	8,70
Seminarraum 3	64	5,50	11,60
Seminarraum 4	32	5,50	5,85
Seminarraum 6	64	5,50	11,6
Seminarraum 7	31	5,50	5,70
Seminarraum 8	31	5,50	5,70
Seminarraum 9	89	8,70	10,20
Seminarraum 10	2x 25	2x 4,40	2x 5,70
Seminarraum 11	48	5,50	8,70

Raum	Block	U-Form	Parlament	Kino	Kreis	Empfang
Konferenzsaal	60	52	100	180	60	100
Seminarraum 1	18	22	16	46	25	26
Seminarraum 2	18	22	16	46	25	26
Seminarraum 3	32	26	-	-	-	-
Seminarraum 4	14	12	12	26	15	17
Seminarraum 6	32	26	28	65	35	35
Seminarraum 7	14	12	12	26	15	17
Seminarraum 8	14	12	12	26	15	17
Seminarraum 9	32	18	32	58	32	36
Seminarraum 10	12	12	12	18	14	14
Seminarraum 11	18	16	16	46	25	26

- Sport und Training
- Gesundheit und Bewegung
- Urlaub und Erholung
- Tagung und Incentive
- Freizeit und Erlebnis

## Tagungs- und Seminarbereich – Zubehör

Alle Seminarräume sind mit Whiteboard, Flipchart, Overheadprojektor, TV, Video und DVD-Player ausgestattet. Im Konferenzraum ist ein Beamer und eine Beschallungsanlage fest installiert. Weitere Beamer halten wir zum Ausleihen bereit.



In allen Seminarräumen ist WLAN verfügbar.  
**Kosten:**


1 Tag	3 Tage	7 Tage
2 €	5 €	10 €

	Preise
OHP, TV, Videorecorder Tafel / Whiteboard, Flipchart	inklusive
Beamer	15,00 € / Tag
Notebook / PC	15,00 € / Tag
Videokamera	15,00 € / Tag
DVD-Player	3,00 € / Tag
S/W Kopie A 4	0,15 € / Stck.
S/W Kopie A 4 Doppelseitig	0,20 € / Stck.
Farb Kopie A 4	0,30 € / Stck.
Farb Kopie A 4 Doppelseitig	0,50 € / Stck.
S/W Kopie A 3	0,30 € / Stck.
S/W Kopie A 3 Doppelseitig	0,50 € / Stck.
Farb Kopie A 3	0,60 € / Stck.
Farb Kopie A 3 Doppelseitig	1,00 € / Stck.
Folie Kopie S/W A 4	0,50 € / Stck.
Folie Kopie bunt A 4	0,70 € / Stck.
CD	0,70 € / Stck.
Video-Kassette Cam	7,50 € / Stck.
Video	3,50 € / Stck.
Päckchen Druckerpapier	6,00 €
Klarsichthüllen	0,15€





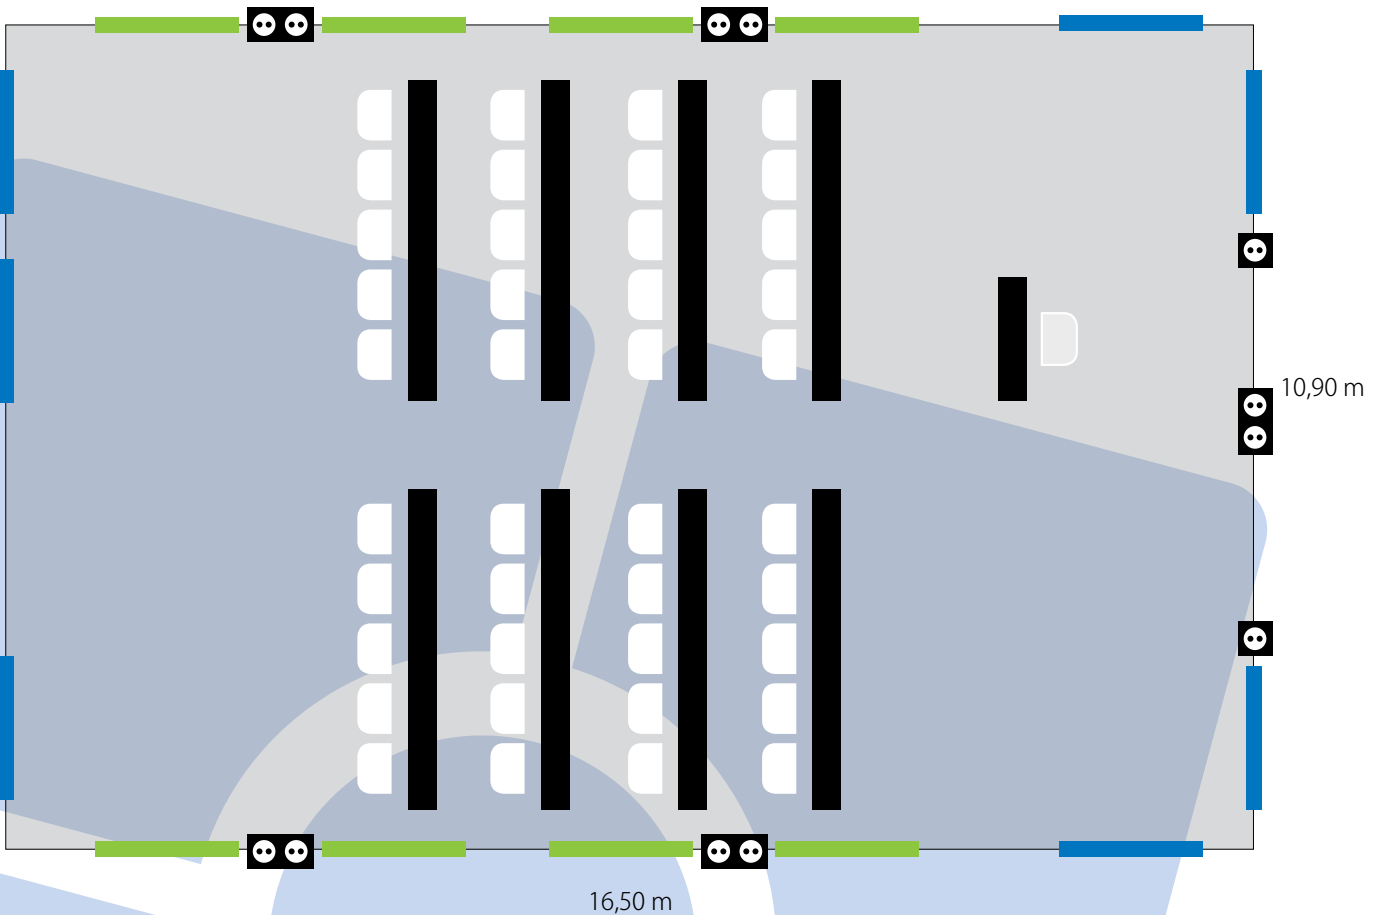

Raum	Flipchart	OHP	Beamer	Whiteboard	TV, Video	Pinnwand
Konferenzsaal	vorhanden	vorhanden	vorhanden	auf Anfrage	Beschallungsanlage mit CD, DVD, Video	auf Anfrage
Seminarraum 1 / 6	vorhanden	vorhanden	ausleihbar	vorhanden	vorhanden	auf Anfrage
Seminarraum 2	auf Anfrage	vorhanden	ausleihbar	vorhanden	vorhanden	vorhanden
Seminarraum 3 / 11	vorhanden	vorhanden	ausleihbar	auf Anfrage	vorhanden	auf Anfrage
Seminarraum 4 / 8	auf Anfrage	vorhanden	ausleihbar	vorhanden	vorhanden	auf Anfrage
Seminarräume 7	auf Anfrage	vorhanden	ausleihbar	vorhanden	vorhanden	vorhanden
Seminarraum 9	vorhanden	vorhanden	ausleihbar	auf Anfrage	vorhanden	vorhanden
Seminarraum 10	Computerarbeitsraum, 7 USB Anschlüsse für Internet, 2 geteilte Räume					

- Sport und Training
- Gesundheit und Bewegung
- Urlaub und Erholung
- Tagung und Incentive
- Freizeit und Erlebnis

## Grundriss Konferenzsaal (Maßstab 1:100)




**Vorhandenes Zubehör** 2 Flipcharts, OHP; Beamer (fest), Beschallungsanlage mit CD, DVD, Video, Tape, Radio, TV, Rechnerpult, 2 Funkmikrofone und ein Headset, HDMI-Anschluss für Laptop, Pinnwand

Bestuhlungsmöglichkeiten	Block	U-Form	Parlament	Kino	Kreis	Empfang
Konferenzsaal						
	60	52	100	180	60	100

- Sport und Training
- Gesundheit und Bewegung
- Urlaub und Erholung
- Tagung und Incentive
- Freizeit und Erlebnis

## Grundriss Seminarraum 1 (Maßstab 1:50)


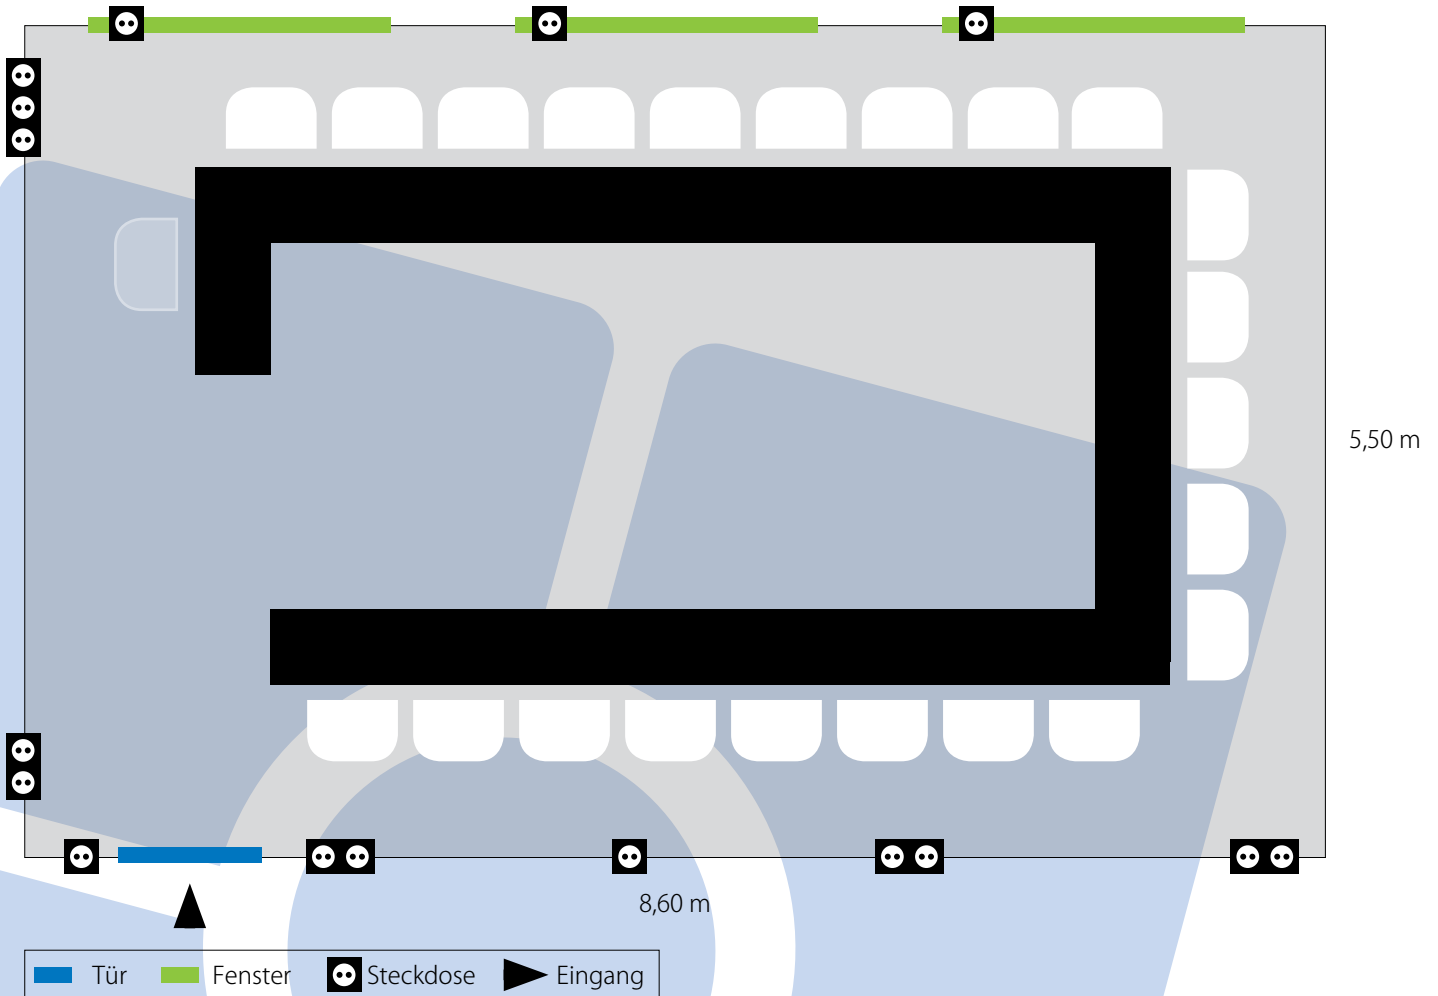


**Vorhandenes Zubehör** Whiteboard, TV, mobile Tafel, Flipchart, OHP, DVD-Player

Bestuhlungsmöglichkeiten	Block	U-Form	Parlament	Kino	Kreis	Empfang
Seminarraum 1	18	22	16	46	25	26

- Sport und Training
- Gesundheit und Bewegung
- Urlaub und Erholung
- Tagung und Incentive
- Freizeit und Erlebnis

## Grundriss Seminarraum 2 (Maßstab 1:50)

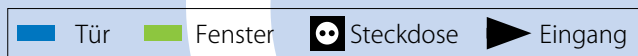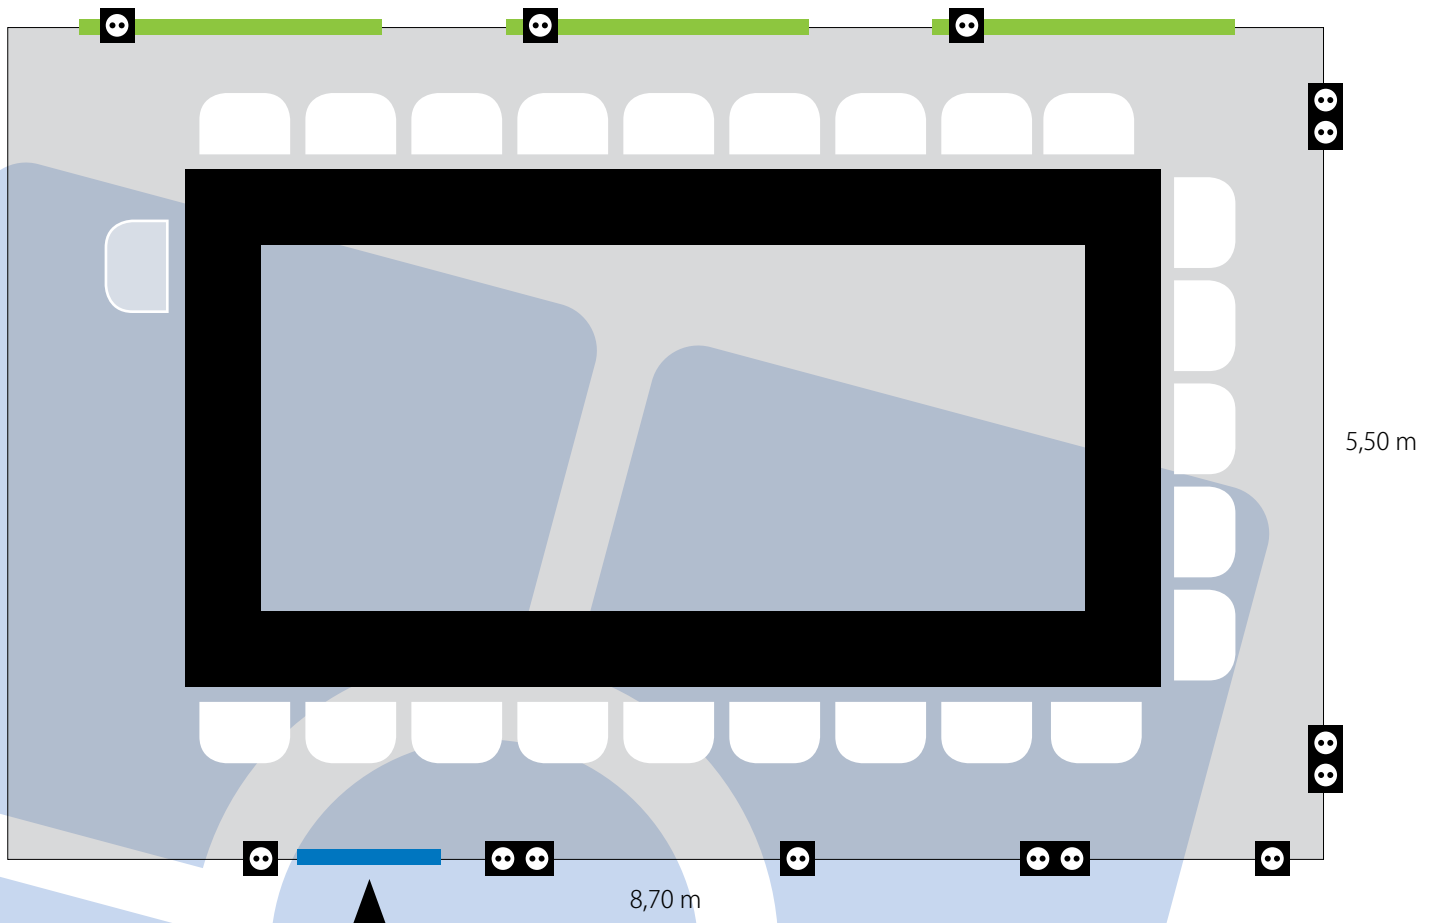


**Vorhandenes Zubehör** Whiteboard; TV, Video, OHP, DVD-Player, Flipchart

Bestuhlungsmöglichkeiten	Block	U-Form	Parlament	Kino	Kreis	Empfang
Seminarraum 2	18	22	16	46	25	26

- Sport und Training
- Gesundheit und Bewegung
- Urlaub und Erholung
- Tagung und Incentive
- Freizeit und Erlebnis

## Grundriss Seminarraum 3 (Maßstab 1,5:100)

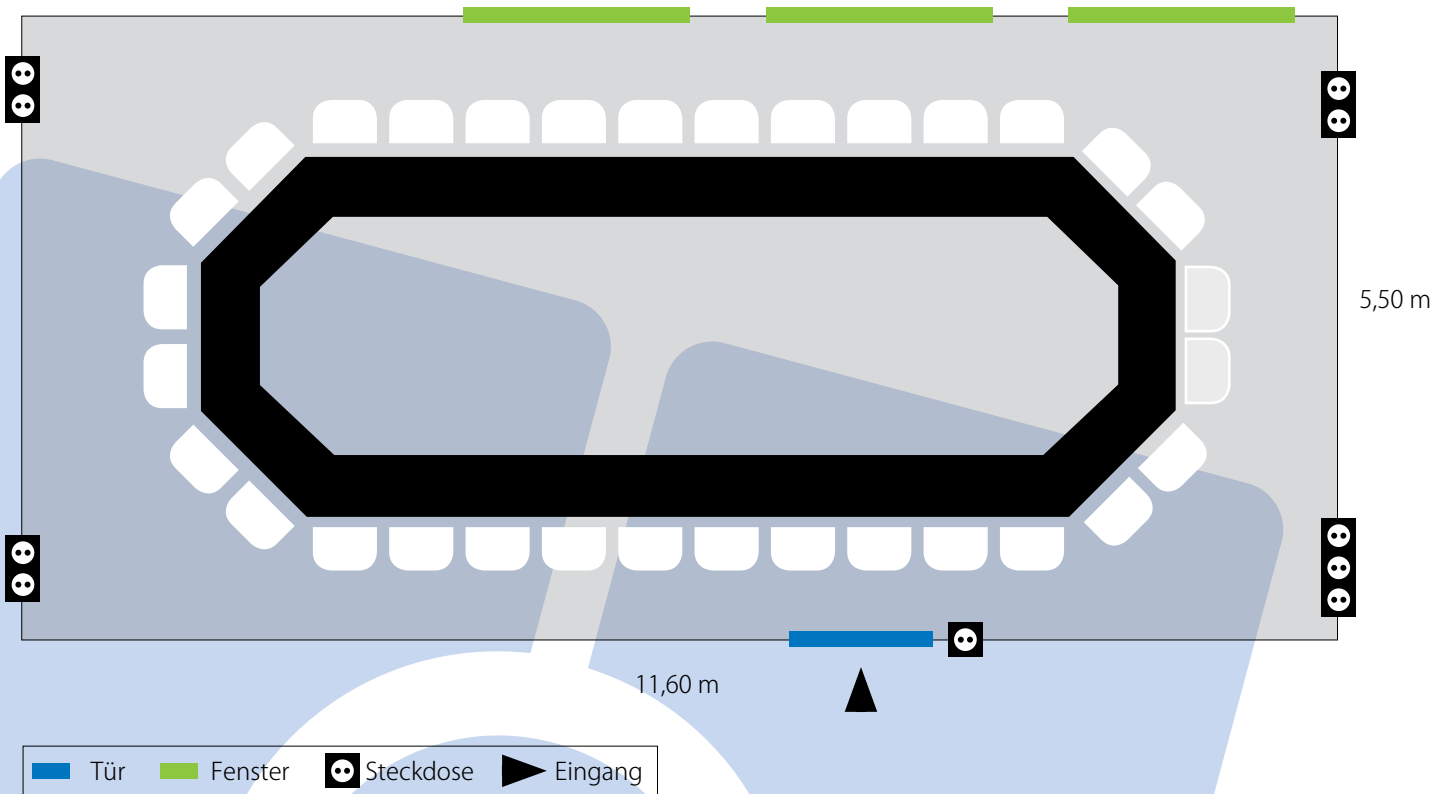


**Vorhandenes Zubehör** TV, OHP, DVD-Player, Innenjalousie, Videorekorder, Flipchart

Bestuhlungsmöglichkeiten	Block	U-Form	Parlament	Kino	Kreis	Empfang
Seminarraum 3	32	26	-	-	-	-

- Sport und Training
- Gesundheit und Bewegung
- Urlaub und Erholung
- Tagung und Incentive
- Freizeit und Erlebnis

## Grundriss Seminarraum 4 (Maßstab 1:40)

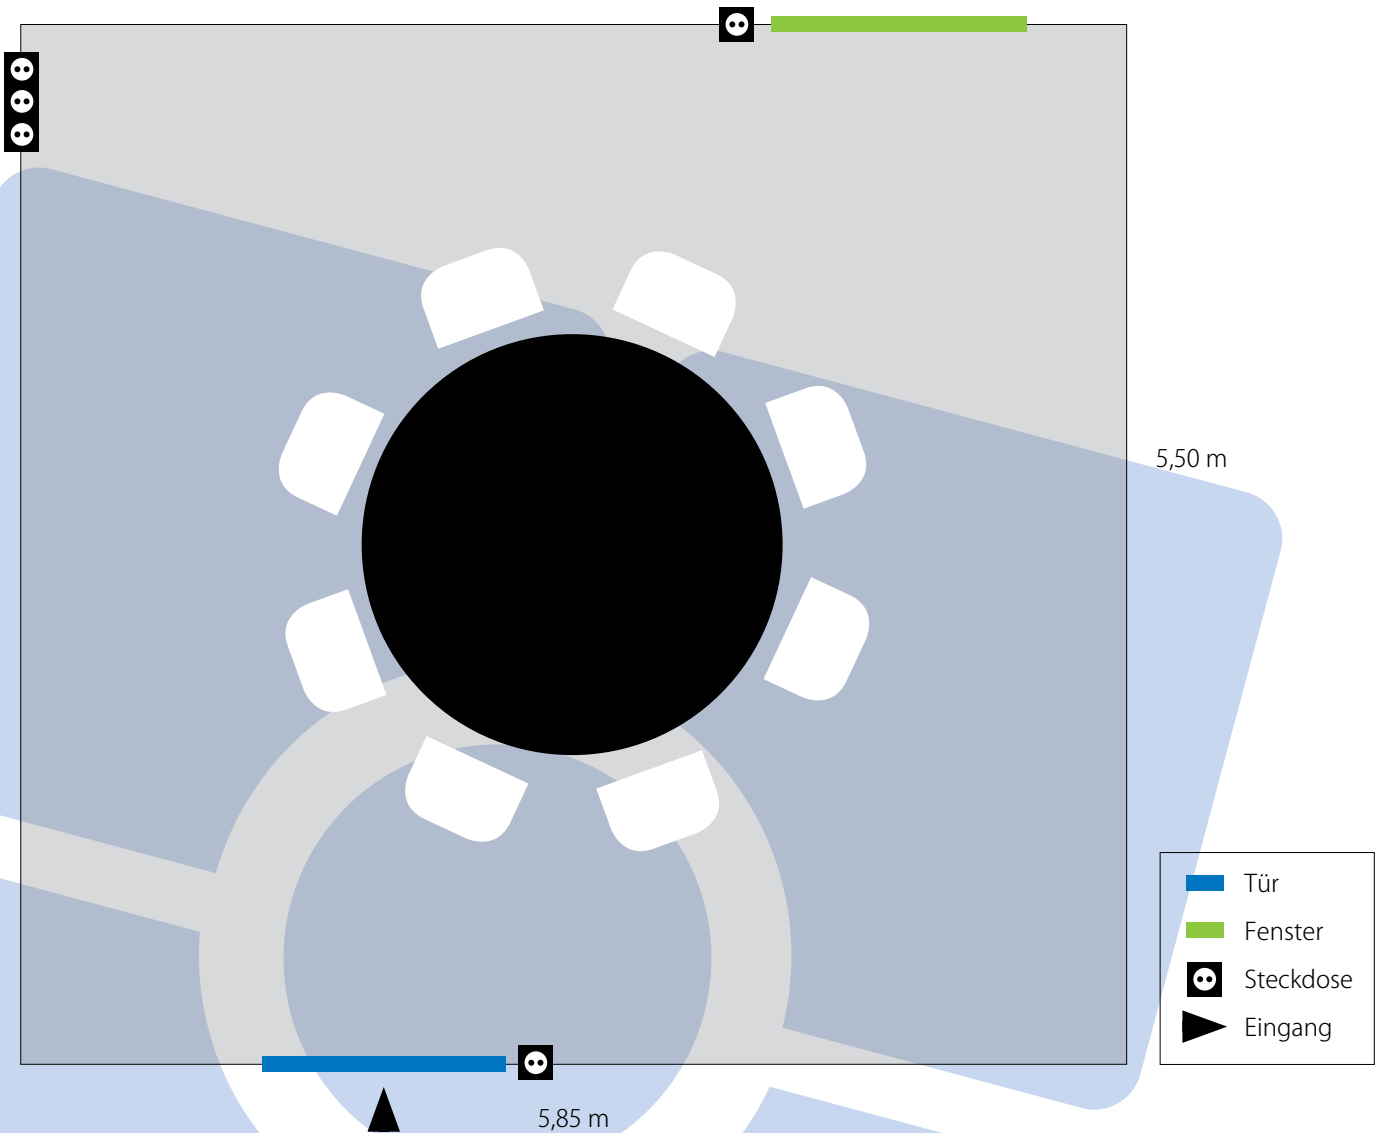


Vorhandenes Zubehör TV, OHP, Whiteboard, Flipchart

Bestuhlungsmöglichkeiten	Block	U-Form	Parlament	Kino	Kreis	Empfang
Seminarraum 4	14	12	12	26	15	17

- Sport und Training
- Gesundheit und Bewegung
- Urlaub und Erholung
- Tagung und Incentive
- Freizeit und Erlebnis



## Grundriss Seminarraum 6 (Maßstab 1,5:100)

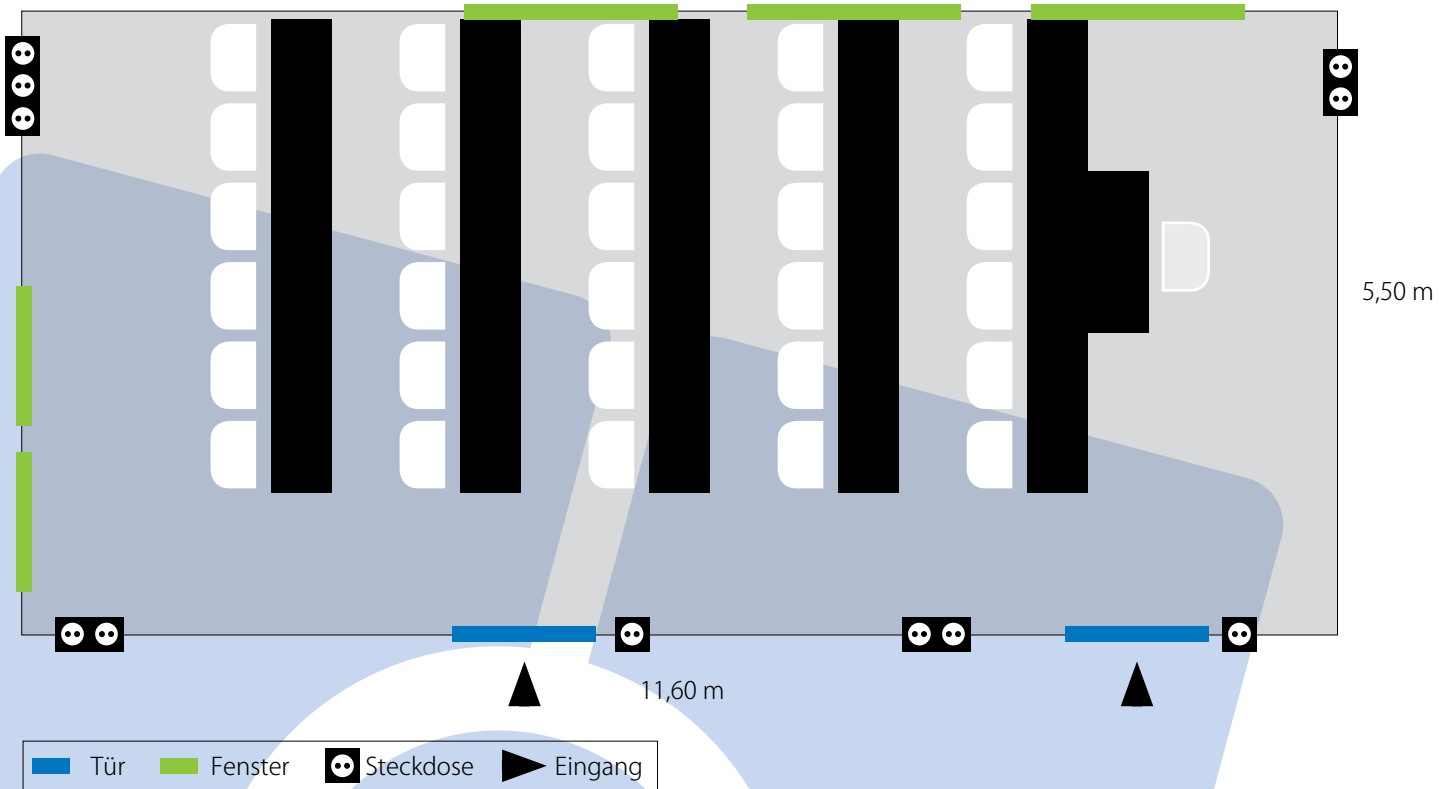


**Vorhandenes Zubehör** TV, Video; OHP, Whiteboard, Flipchart, Innenjalousie

Bestuhlungsmöglichkeiten	Block	U-Form	Parlament	Kino	Kreis	Empfang
Seminarraum 6	32	26	28	65	35	35

- Sport und Training
- Gesundheit und Bewegung
- Urlaub und Erholung
- Tagung und Incentive
- Freizeit und Erlebnis

## Grundriss Seminarraum 7 (Maßstab 1:40)

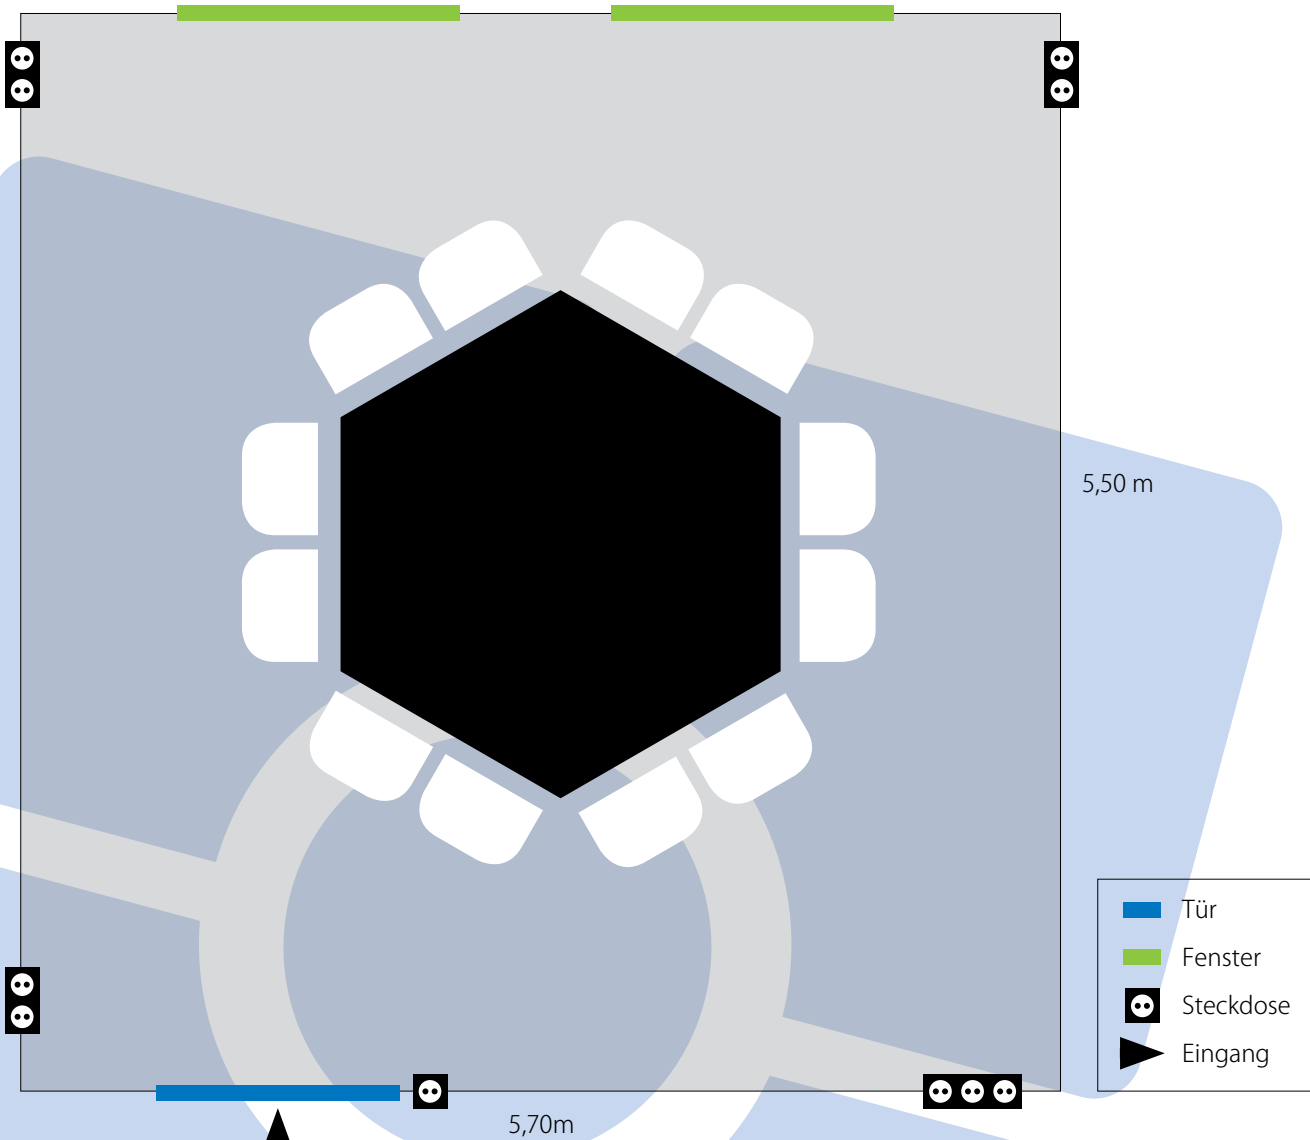


Vorhandenes Zubehör TV, OHP, Whiteboard, Videorekorder, Flipchart

Bestuhlungsmöglichkeiten	Block	U-Form	Parlament	Kino	Kreis	Empfang
Seminarraum 7	14	12	12	26	15	17

- Sport und Training
- Gesundheit und Bewegung
- Urlaub und Erholung
- Tagung und Incentive
- Freizeit und Erlebnis

## Grundriss Seminarraum 8 (Maßstab 1:40)

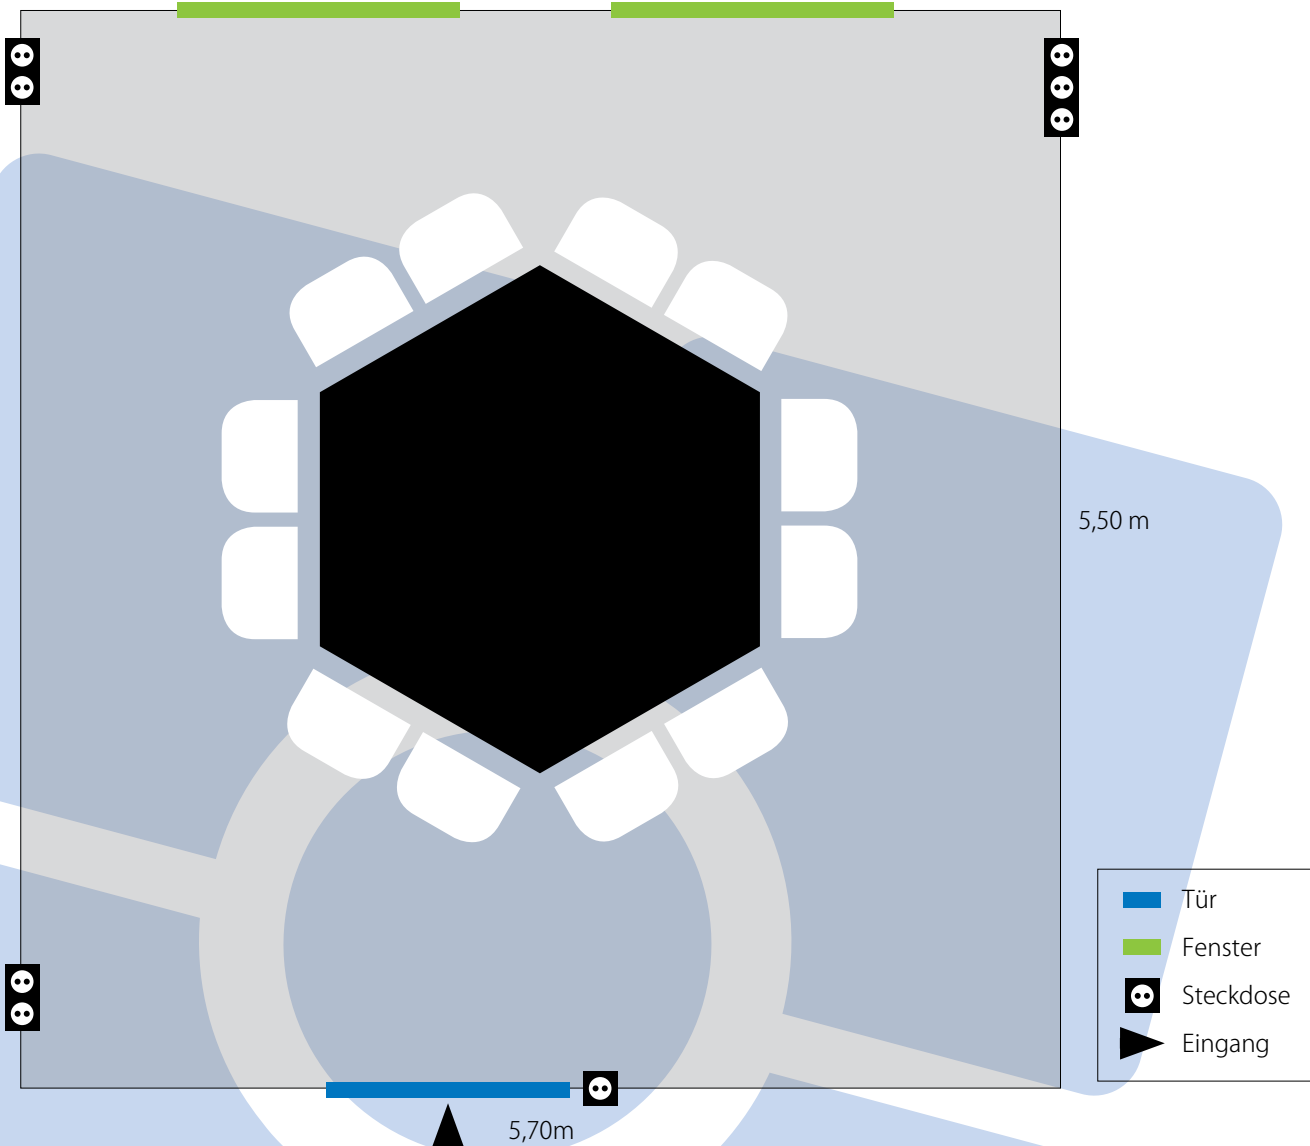


Vorhandenes Zubehör TV, OHP, Whiteboard, Video, Flipchart

Bestuhlungsmöglichkeiten	Block	U-Form	Parlament	Kino	Kreis	Empfang
Seminarraum 8	14	12	12	26	15	17

- Sport und Training
- Gesundheit und Bewegung
- Urlaub und Erholung
- Tagung und Incentive
- Freizeit und Erlebnis

## Grundriss Seminarraum 9 (Maßstab 1,5:100)

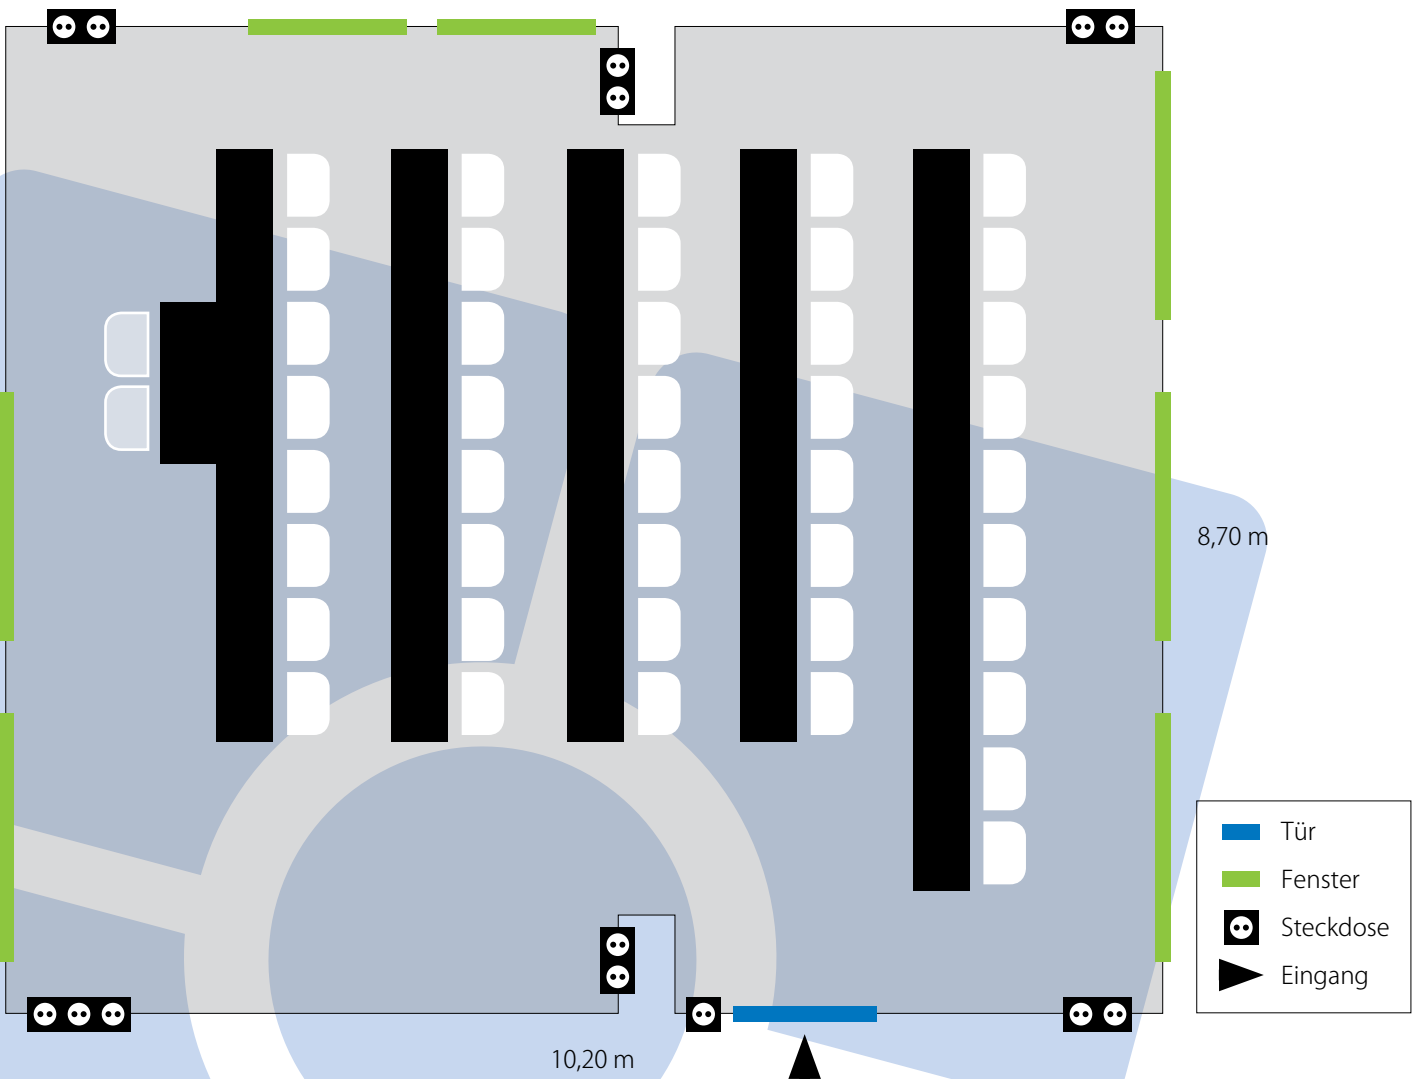


**Vorhandenes Zubehör** TV, mobile Tafel, 2 Pinnwände, Flipchart, Innenjalousie, DVD-Player, OHP

Bestuhlungsmöglichkeiten	Block	U-Form	Parlament	Kino	Kreis	Empfang
Seminarraum 9	32	18	32	58	32	36

- Sport und Training
- Gesundheit und Bewegung
- Urlaub und Erholung
- Tagung und Incentive
- Freizeit und Erlebnis

## Grundriss Seminarraum 10 (Maßstab 1,5:100)

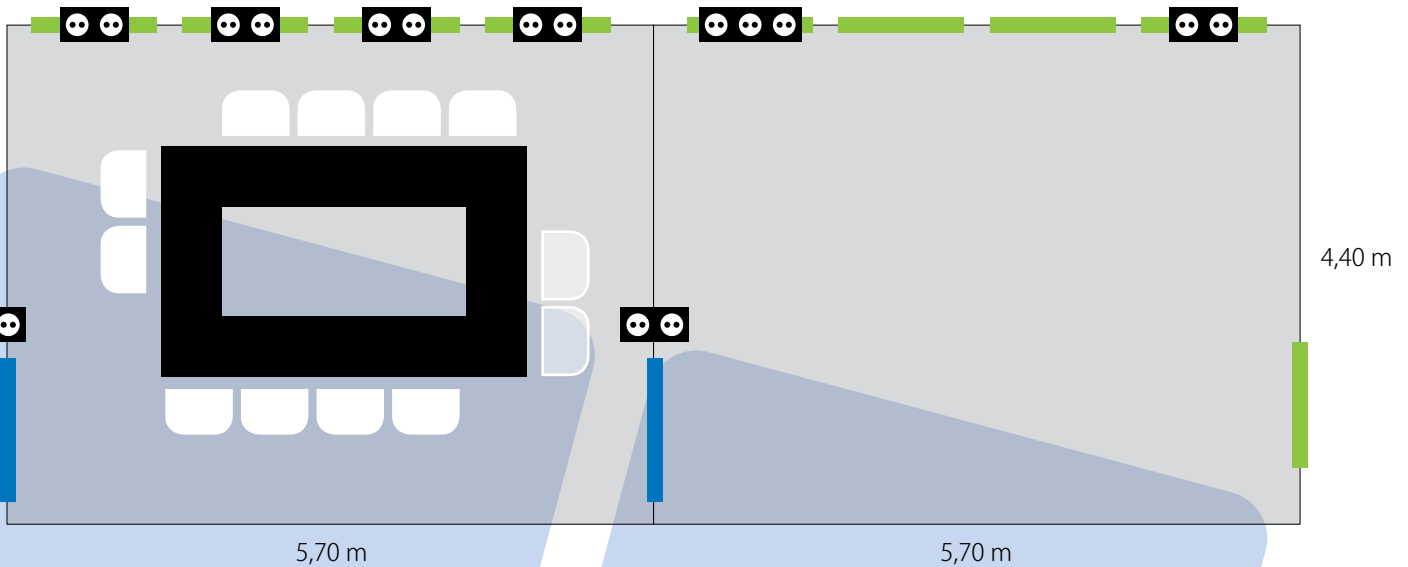


■ Tür   
 ■ Fenster   
 ●● Steckdose   
 ▶ Eingang

**Vorhandenes Zubehör** Computerarbeitsraum, 7 USB Anschlüsse für Internet, 2 geteilte Räume, Whiteboard

Bestuhlungsmöglichkeiten	Block	U-Form	Parlament	Kino	Kreis	Empfang
Seminarraum 10	12	12	12	18	14	14

- Sport und Training
- Gesundheit und Bewegung
- Urlaub und Erholung
- Tagung und Incentive
- Freizeit und Erlebnis

## Grundriss Seminarraum 11 (Maßstab 1:50)

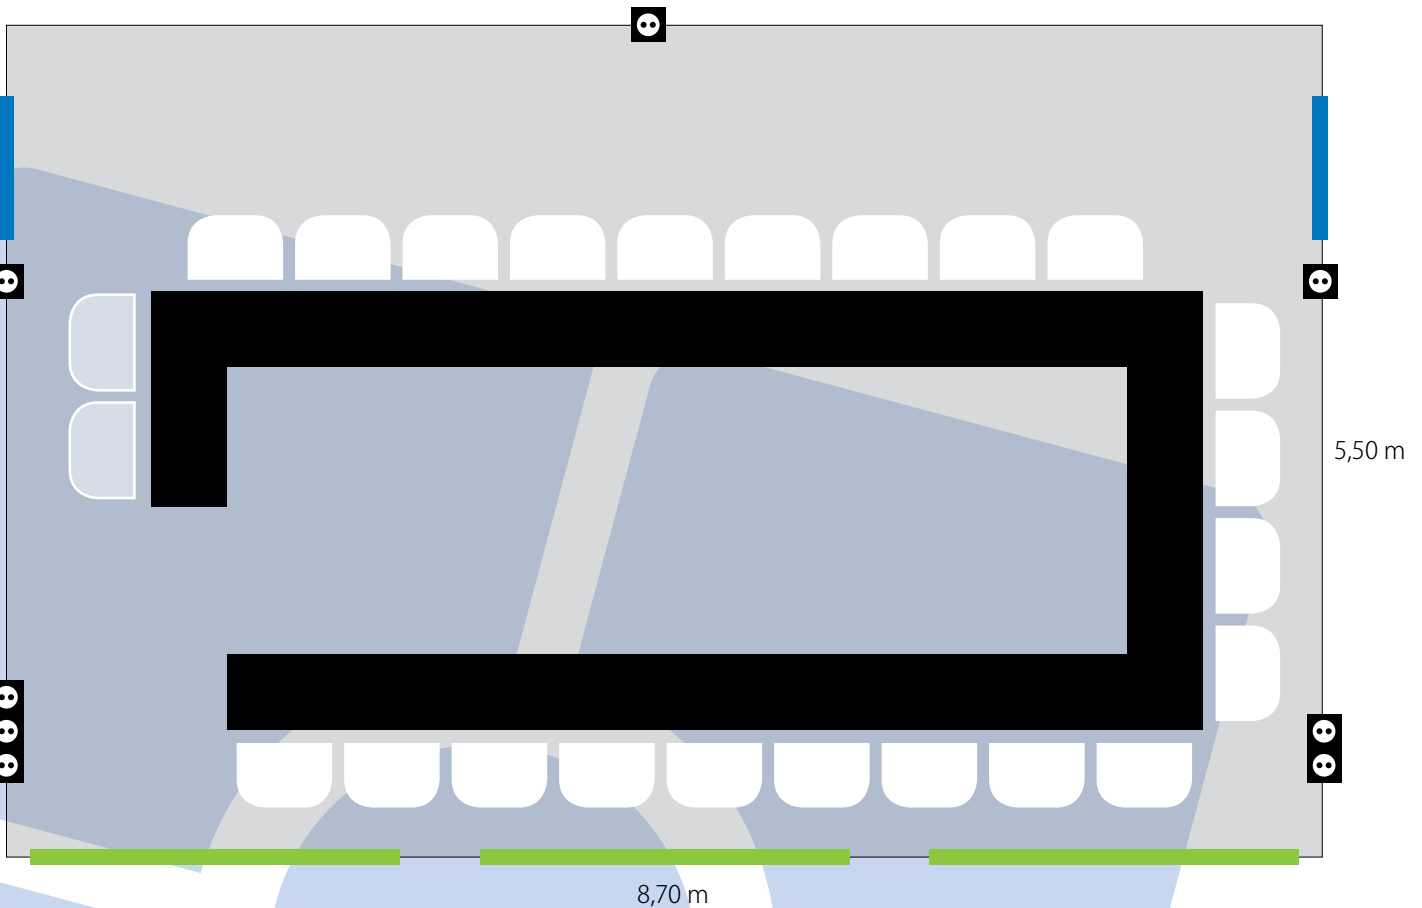

■ Tür   
 ■ Fenster   
 ● Steckdose   
 ▶ Eingang

**Vorhandenes Zubehör** TV, Video, OHP; Whiteboard; Flipchart, Innenjalousie

Bestuhlungsmöglichkeiten	Block	U-Form	Parlament	Kino	Kreis	Empfang
Seminarraum 11	18	16	16	46	25	26

- Sport und Training
- Gesundheit und Bewegung
- Urlaub und Erholung
- Tagung und Incentive
- Freizeit und Erlebnis